


СХЕМА АВТОДОРОГИ


Строительство автодороги Обход с.Тюлячи в Тюлячинском муниципальном районе Республики Татарстан

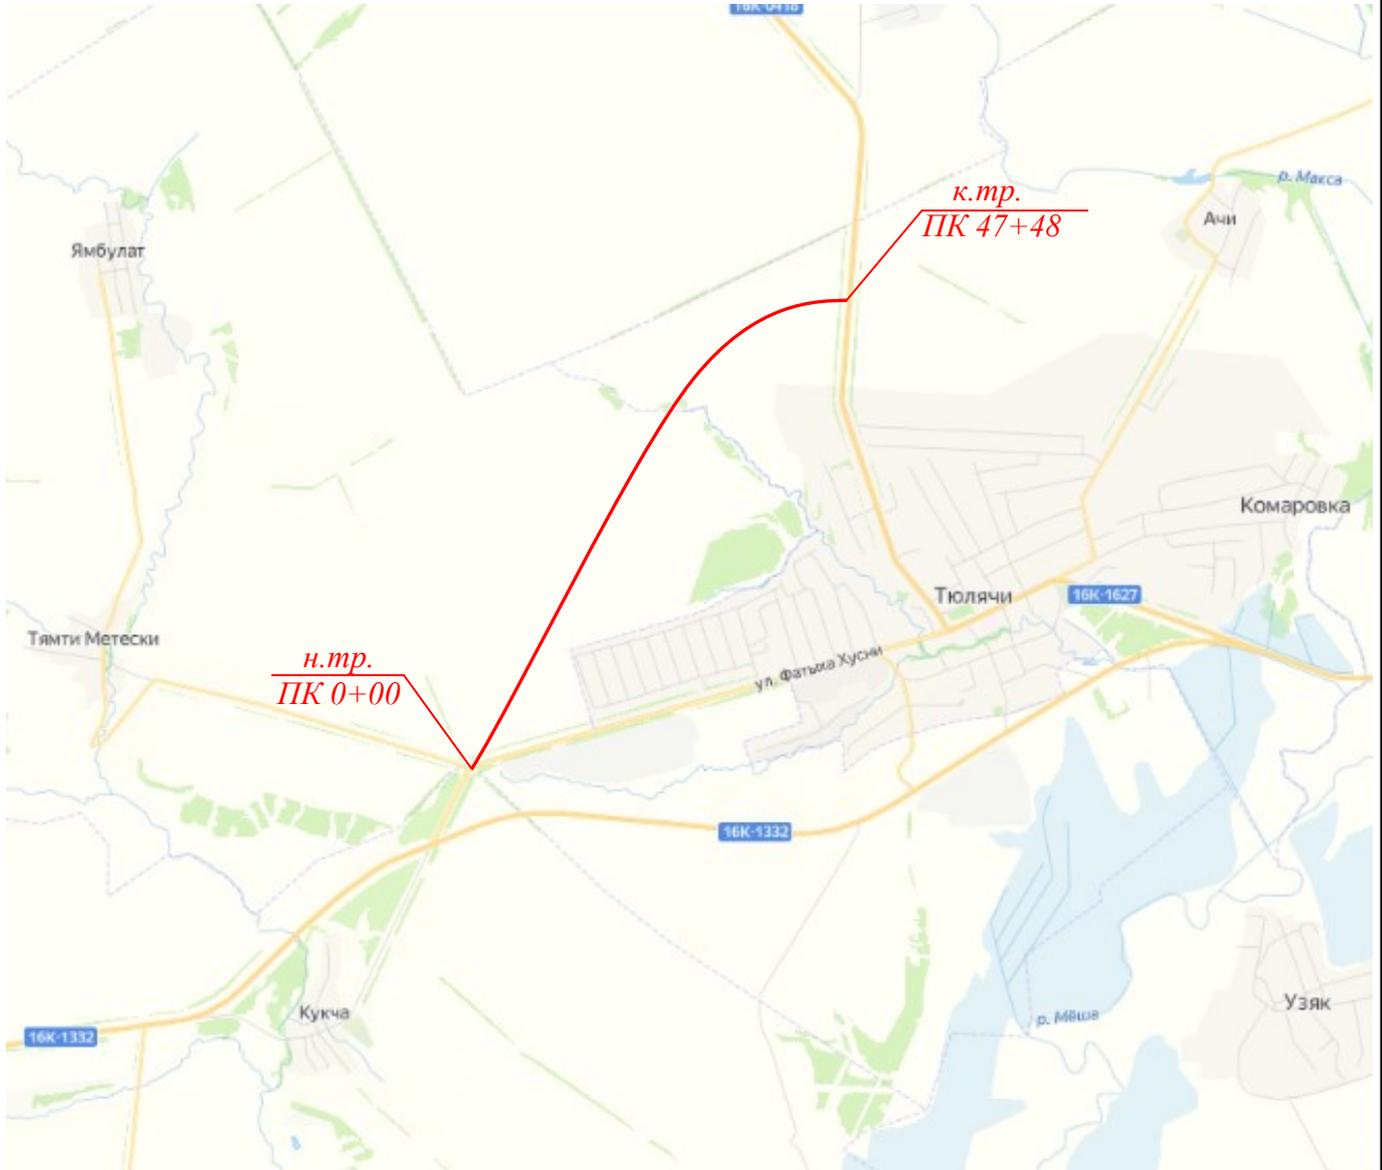

Условное обозначение:

 Проектируемая а/д

Инв. № подл.	Подпись и дата					Взам. инв. №
	<p>Условное обозначение:</p> <p> Проектируемая а/д</p>					
Изм	Кол.уч	Лист	№ док	Подпись	Дата	<p>2023 – 002 – ППТиПМ</p> <p>Лист 1</p>

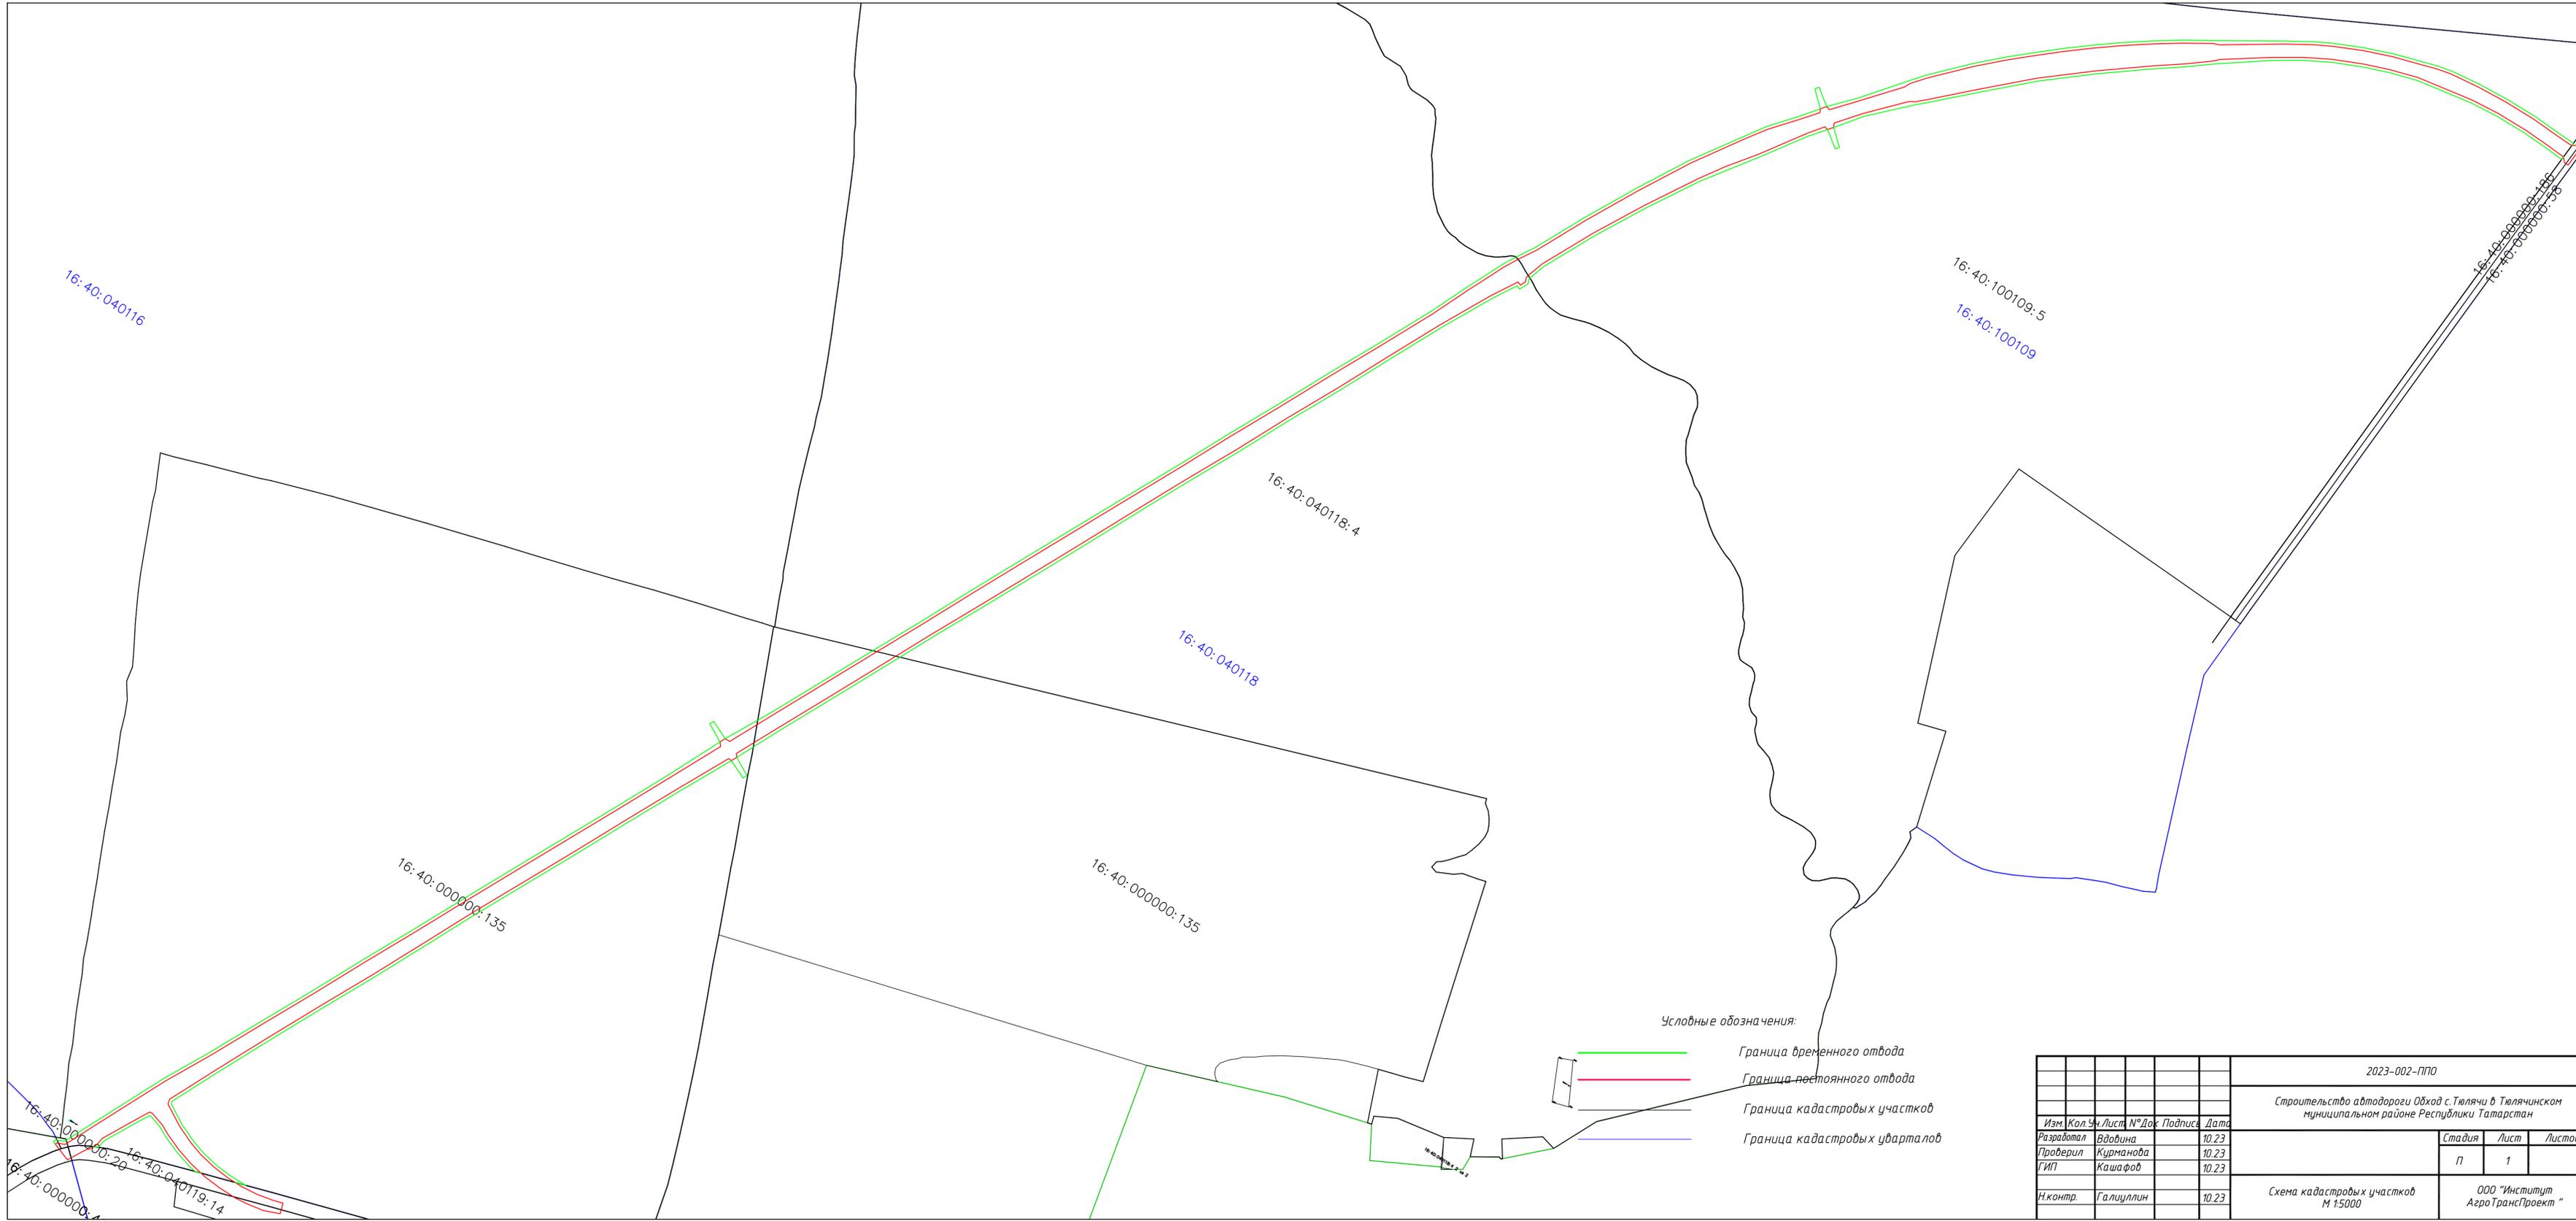

Условные обозначения:

- Граница временного отвода
- Граница постоянного отвода
- Граница кадастровых участков
- Граница кадастровых субучастков

						2023-002-ППО		
						Строительство автодороги Обход с. Тюлячи в Тюлячинском муниципальном районе Республики Татарстан		
Изм.	Кол. Эп.	Лист	№ Док	Подпись	Дата	Стдия	Лист	Листов
Разработал	Вдовина				10.23			
Проверил	Курманова				10.23			
ГИП	Кашафоб				10.23	П	1	
И.контр.	Галиуллин				10.23	Схема кадастровых участков М 1:5000		ООО "Институт АгроТрансПроект "

16:40:000000:20

16:40:000000:135

ВНИМАНИЕ! Газопровод!
Работы производить в присутствии
представителей эксплуатирующей
организации

ВНИМАНИЕ! Газопровод!
Работы производить в присутствии
представителей эксплуатирующей
организации

16:40:000000:40

16:40:040119:14

Конец съезда
ПК2+87

Условные обозначения

-  Ремонт а/б покрытия
-  Установка бортового камня БР 100.20.8
-  Установка бортового камня БР 100.30.15
-  Граница временного отвода
-  Граница постоянного отвода
-  Граница кадастровых участков
-  Граница кадастровых кварталов
-  Постоянная полоса отвода

1. Система координат МСК-16.
2. Система высот Балтийская.
3. Сечение рельефа горизонталями через 0.5 метров.


2023-002-ПП/ПМ					
Строительство автодороги Обход с. Тюлячи в Тюлячинском муниципальном районе Республики Татарстан					
Изм.	Кол. Эп.	Лист	№ Док.	Подпись	Дата
Разработал	Ахмадиев				10.23
ГИП	Кашафов				10.23
Стдия	Лист	Листов			
П	1	6			
Чертеж планировки территории транспортной инфраструктуры и границ зон планируемого размещения автомобильной дороги М 1:1000.					ООО "Институт АгроТрансПроект"

Согласовано
 Взам.инв.№
 Подпись и дата
 Инв.№ подл.

2. Исполнение с листом 1
 Листа сменения с листом 1


16:40:000000:135

16:40:000000:135

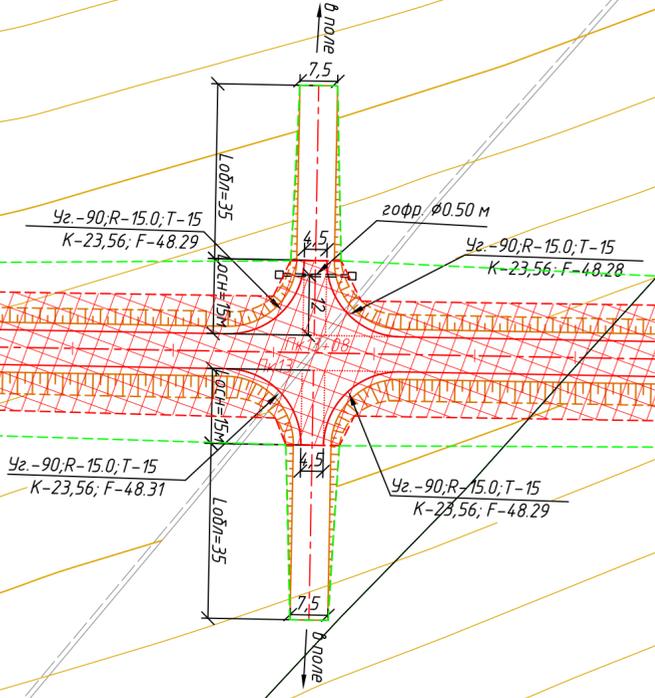

1. Система координат МСК-16.
2. Система высот Балтийская.
3. Сечение рельефа горизонталями через 0.5 метров.

Условные обозначения

 -  Граница временного отвода
-  Граница постоянного отвода
-  Граница кадастровых участков
-  Граница кадастровых кварталов
-  Постоянная полоса отвода


2023-002-ППТиПМ					
Строительство автодороги Обход с.Тюлячи в Тюлячинском муниципальном районе Республики Татарстан					
Изм.	Кол.Экз.	Лист	№Док	Подпись	Дата
Разработал	Ахмадиев				10.23
ГИП	Кашафоб				10.23
				Стадия	Лист
				П	2
				Листов	6
Чертеж планировки территории транспортной инфраструктуры и границ зон планируемого размещения автомобильной дороги М 1:1000.				ООО "Институт АгроТрансПроект"	

Согласовано
Взам.инв.№
Подпись и дата
Инв.№ подл.

2 машилы з ипнэткфоз ыпнл/Линия собственности с листом 1

2 машилы з ипнэткфоз ыпнл/Линия собственности с листом 2

Согласовано
Взам.инф.№
Подпись и дата
Инф.№ подл.

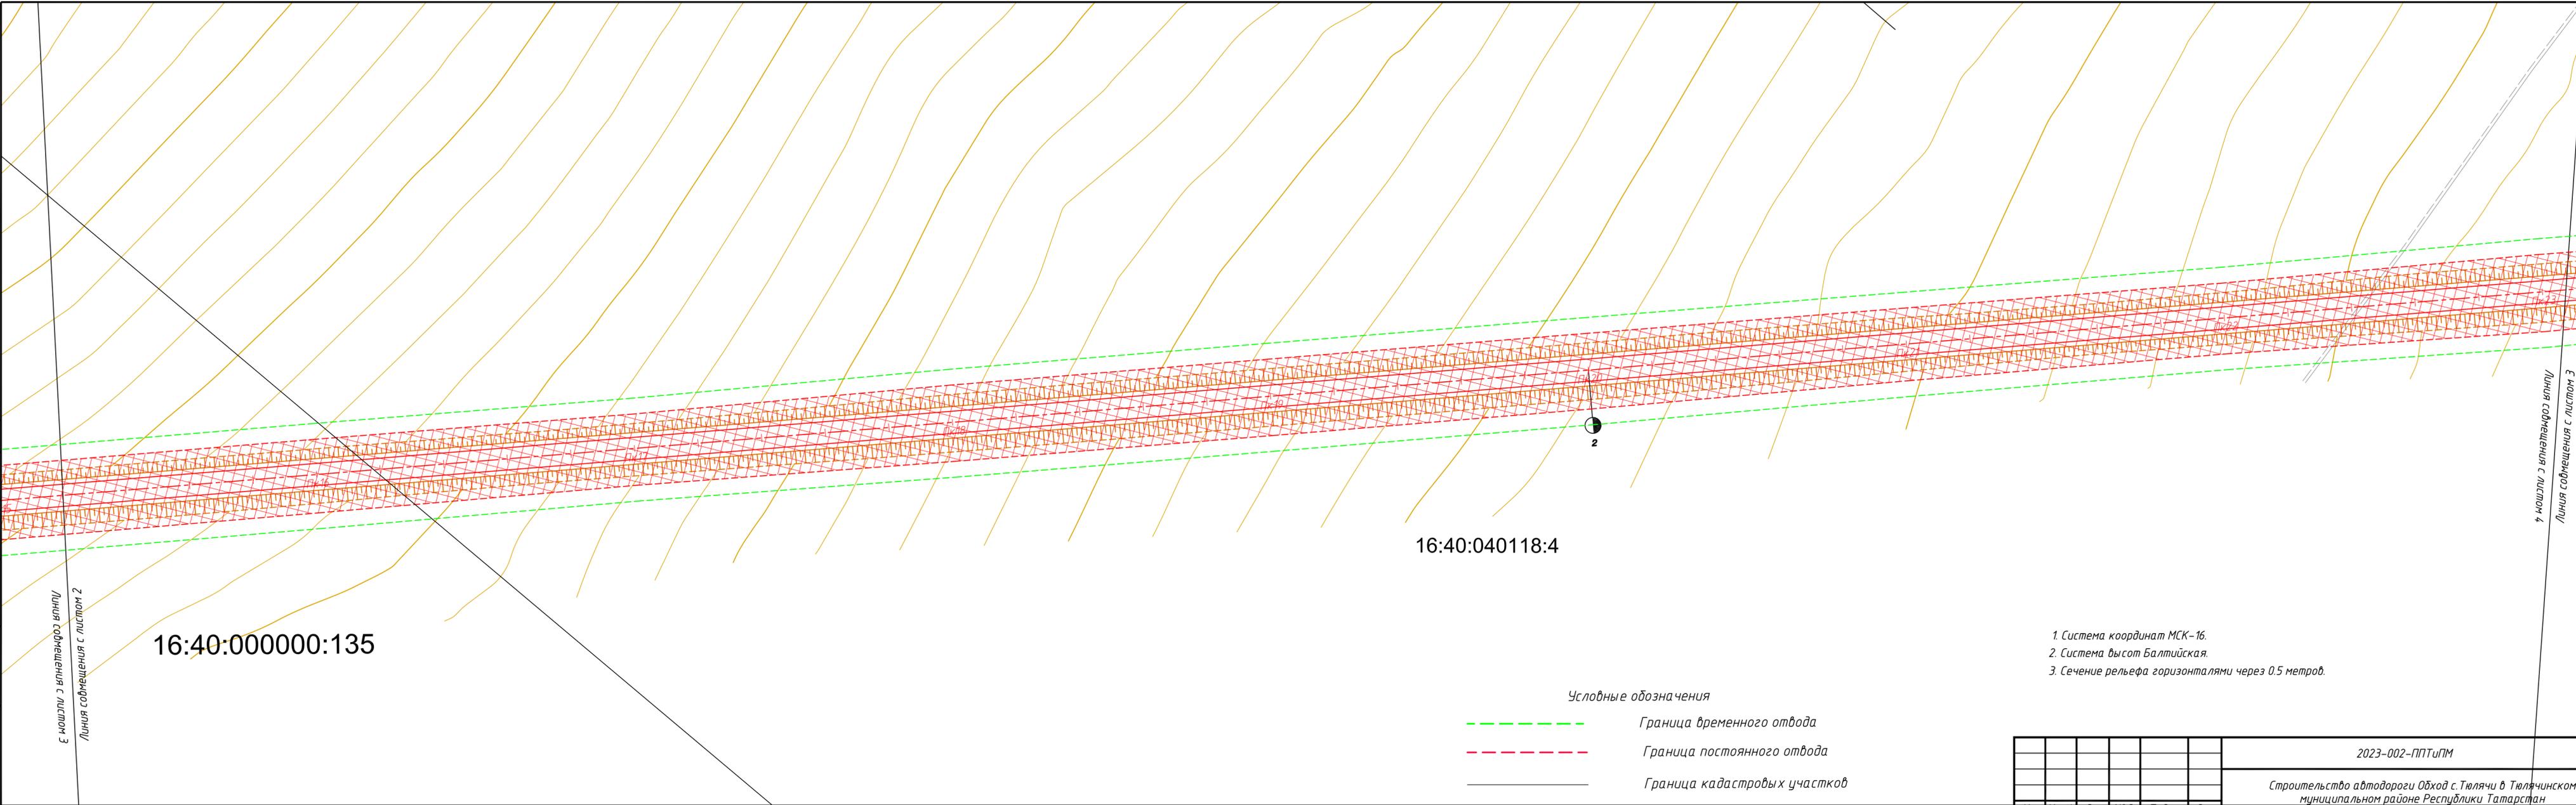

Е. Ишмуллин
Линия собственности с листом 2

Линия собственности с листом 3

16:40:000000:135

16:40:040118:4

2

- Условные обозначения
- Граница временного отвода
 - Граница постоянного отвода
 - Граница кадастровых участков
 - Граница кадастровых кварталов
 - Постоянная полоса отвода

1. Система координат МСК-16.
2. Система высот Балтийская.
3. Сечение рельефа горизонталями через 0.5 метров.

2023-002-ППТиПМ					
Строительство автодороге Обход с.Тюлячи в Тюлячинском муниципальном районе Республики Татарстан					
Изм.	Кол.Уч.	Лист	№ Док	Подпись	Дата
Разработал	Ахмадиев				10.23
ГИП	Кашафов				10.23
					Стадия
					Лист
					Листов
					П
					3
					6
Чертеж планировки территории транспортной инфраструктуры и границ зон планируемого размещения автомобильной дороги М 1:1000.					ООО "Институт АгроТрансПроект"


Согласовано

Взам.инв.№

Подпись и дата

Инв.№ подл.

7 машилы з ыпнэтандоз ыпнлу
Линия совмещения с листом 3

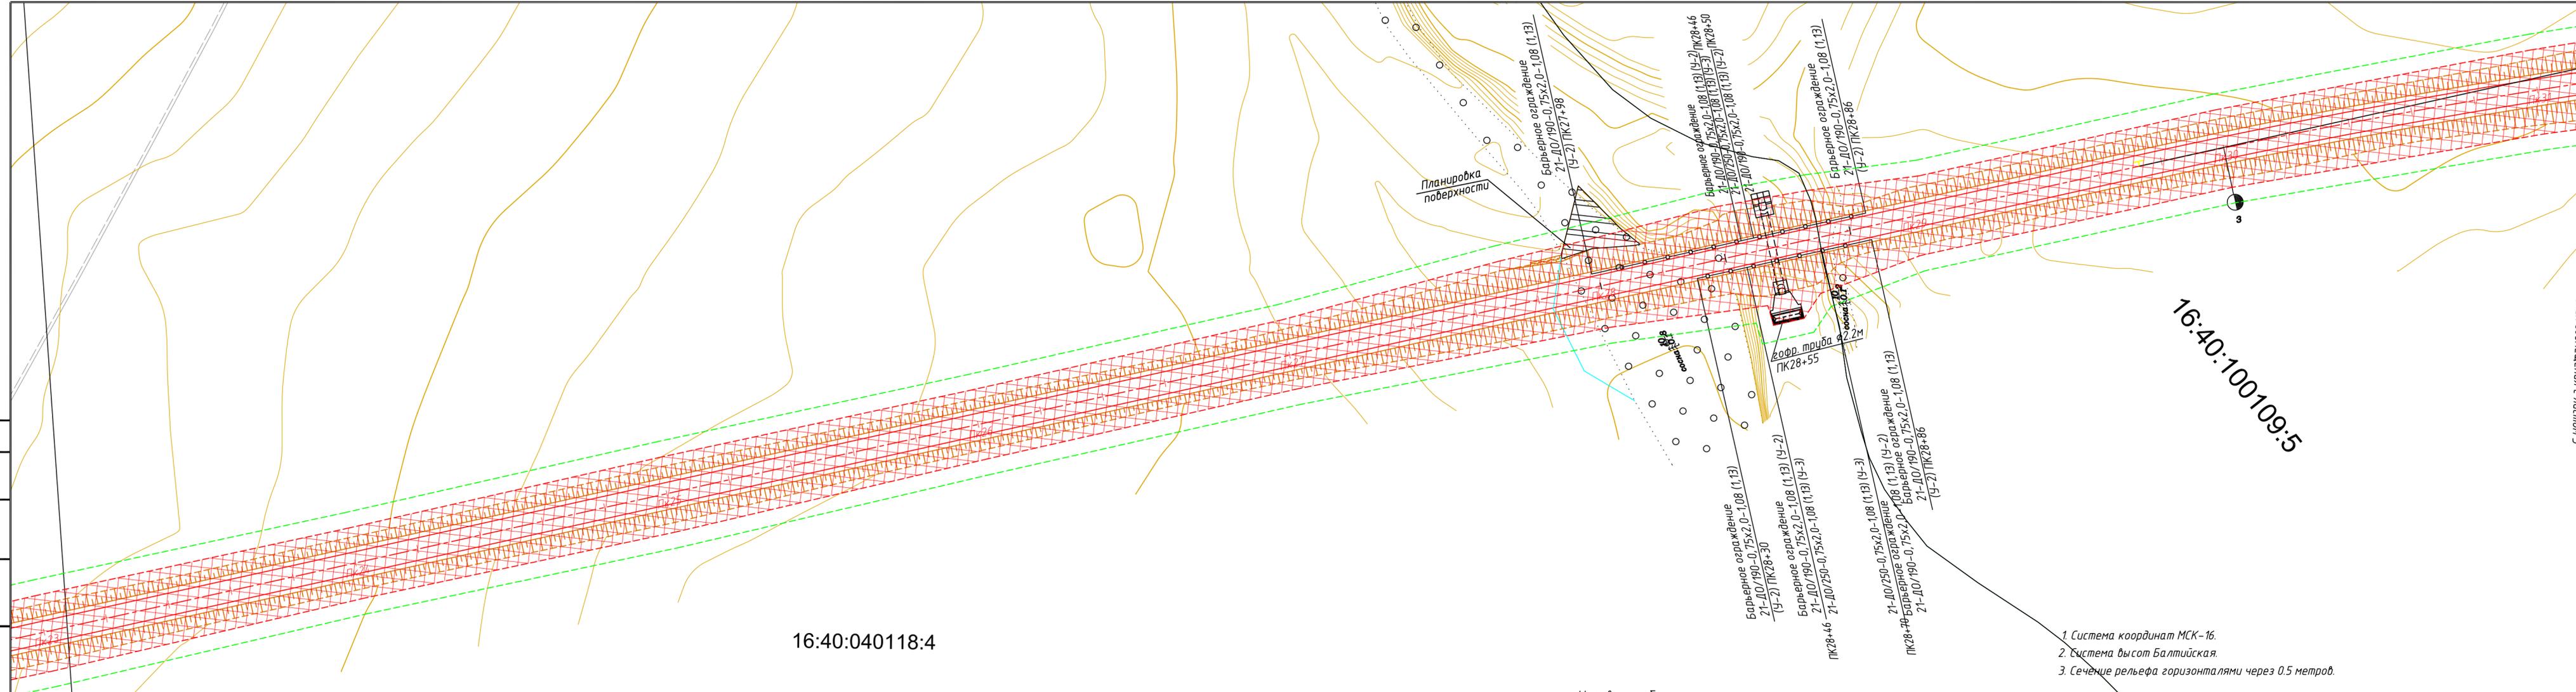

- Условные обозначения
- - - - - Граница временного отвода
 - - - - - Граница постоянного отвода
 - Граница кадастровых участков
 - — — — — Граница кадастровых кварталов
 - Постоянная полоса отвода


1. Система координат МСК-16.
2. Система высот Балтийская.
3. Сечение рельефа горизонталями через 0.5 метров.

2023-002-ППТиПМ					
Строительство автодороги Обход с.Тюлячи в Тюлячинском муниципальном районе Республики Татарстан					
Изм.	Кол.Экз.	Лист	№ Док	Подпись	Дата
Разработал	Ахмадиев				10.23
ГИП	Кашафоб				10.23
				Стадия	Лист
				П	4
				Листов	6
Чертеж планировки территории транспортной инфраструктуры и границ зон планируемого размещения автомобильной дороги М 1:1000.				ООО "Институт АгроТрансПроект"	

5 машилы з ыпнэтандоз ыпнлу
Линия совмещения с листом 4

Согласовано
Взам.инф.№
Подпись и дата
Инф.№ подл.

5 листов с вложением в лист 4
Листа с вложением с листом 4

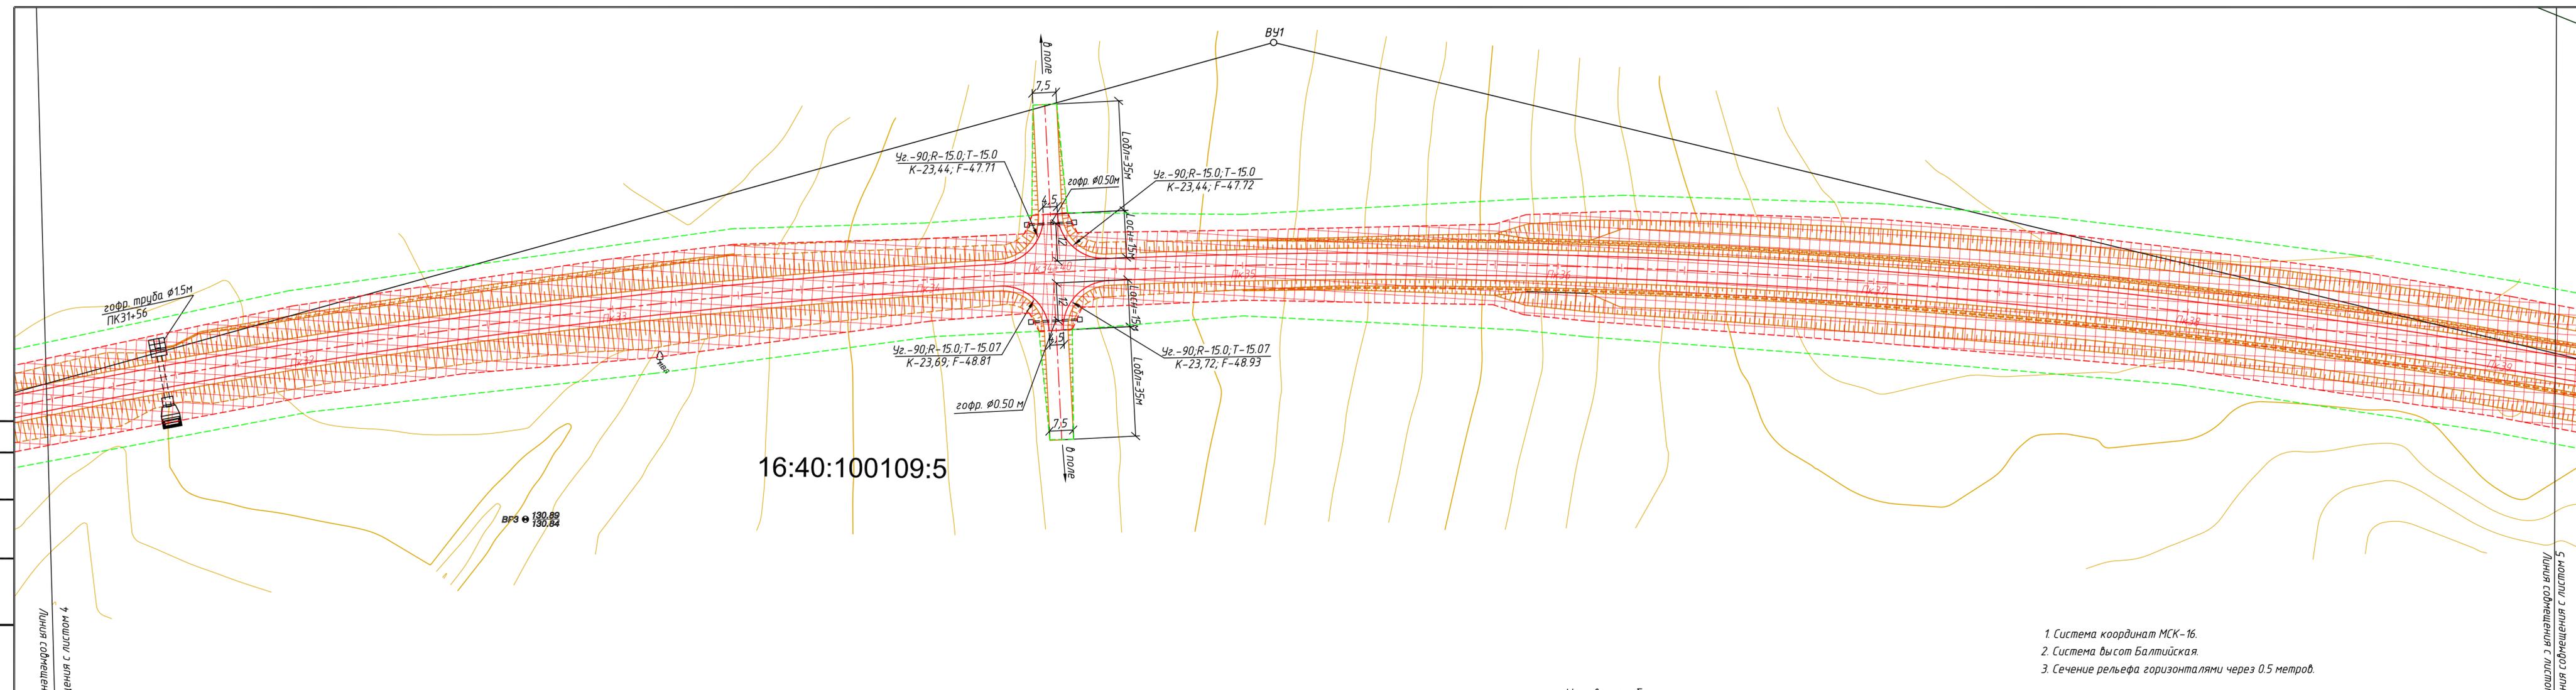

ВРЗ 130.89
130.84

16:40:100109:5


Условные обозначения

- Граница временного отвода
- Граница постоянного отвода
- Граница кадастровых участков
- Граница кадастровых кварталов
- Постоянная полоса отвода

1. Система координат МСК-16.
2. Система высот Балтийская.
3. Сечение рельефа горизонталями через 0.5 метров.

2023-002-ППТ и ПМ					
Строительство автодороги Обход с.Тюлячи в Тюлячинском муниципальном районе Республики Татарстан					
Изм.	Кол.	Уч.Лист	№ Док	Подпись	Дата
Разработал		Ахмадиев			10.23
ГИП		Кашафов			10.23
				Стадия	Лист
				П	5
				Листов	6
Чертеж планировки территории транспортной инфраструктуры и границ зон планируемого размещения автомобильной дороги М 1:1000.					ООО "Институт АгроТрансПроект"

5 листов с вложением в листом 6
Листа с вложением с листом 6

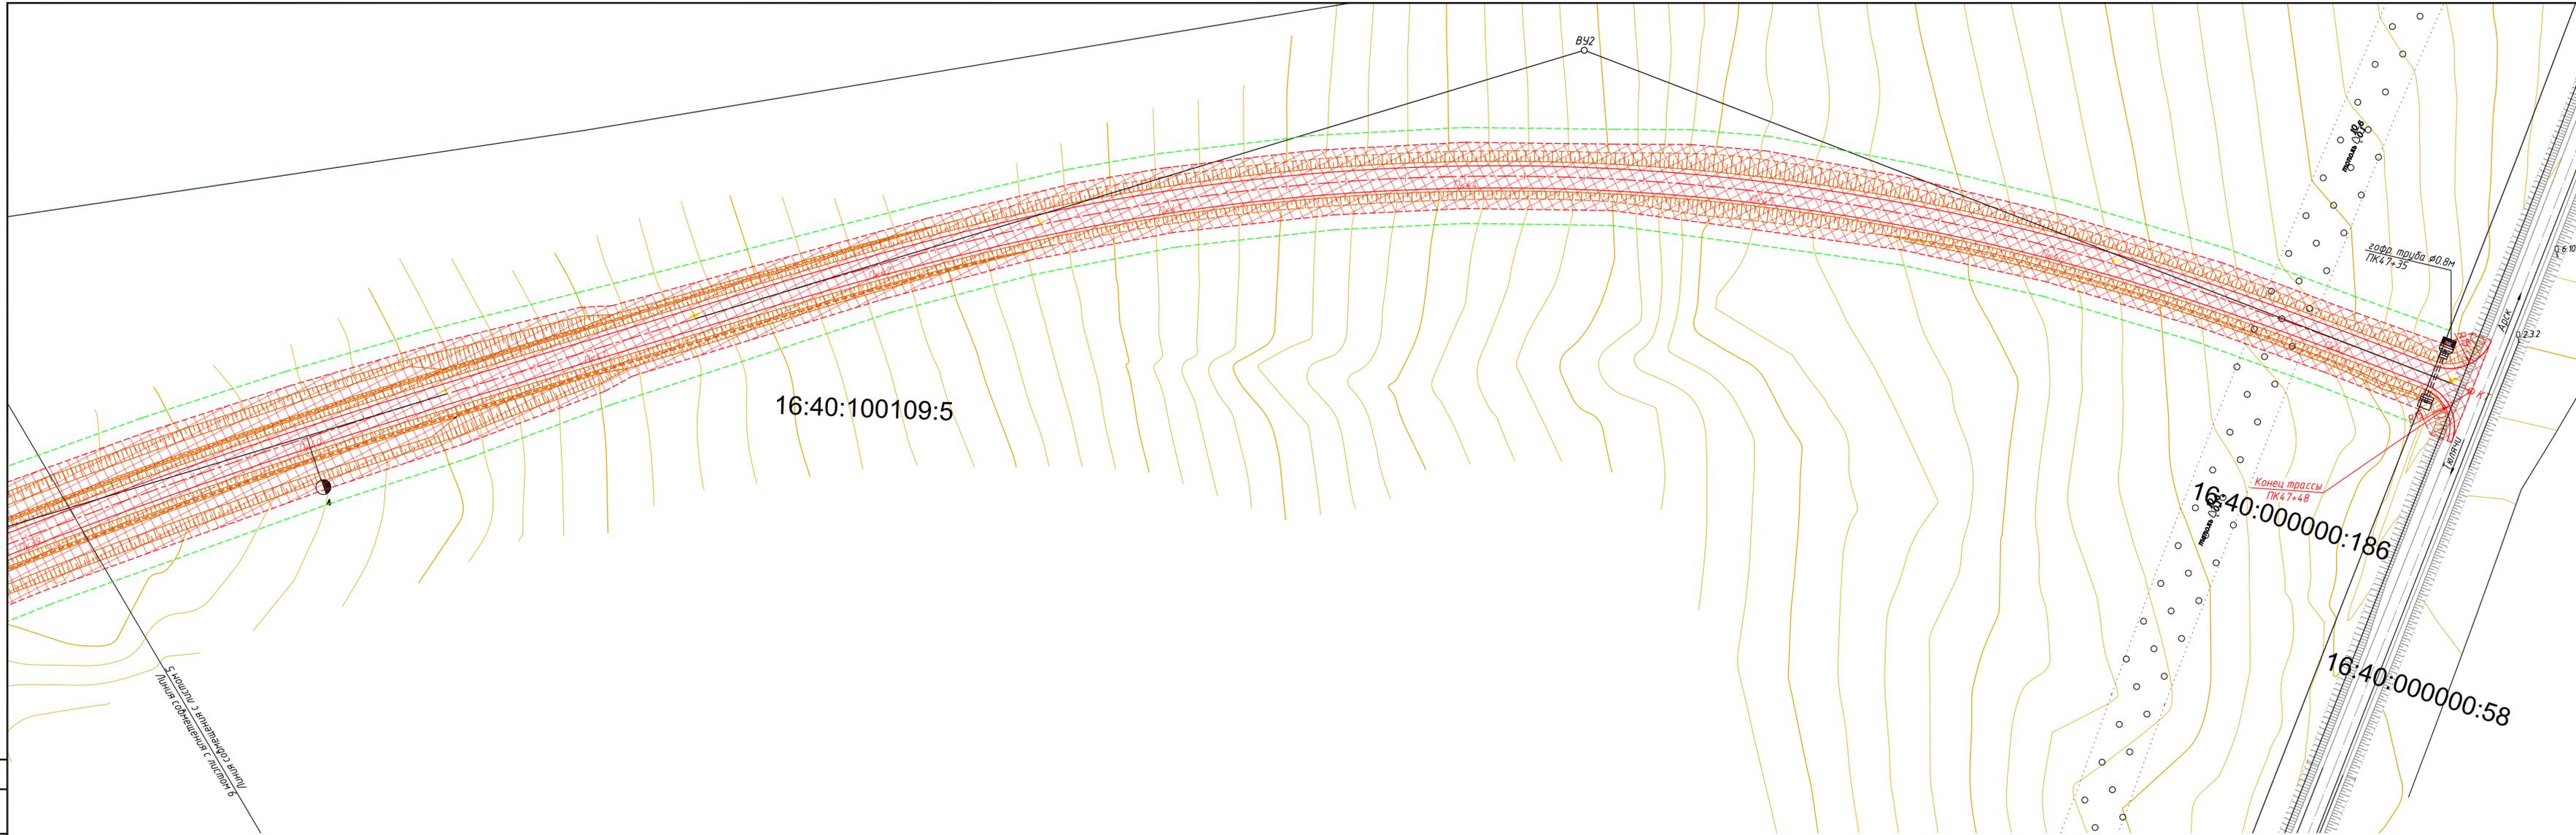

Ссылка на документ
 Взам.инв.№
 Подпись и дата
 Инв.№ подл.

1. Система координат МСК-16.
2. Система высот Балтийская.
3. Сечение рельефа горизонталями через 0.5 метр.

Условные обозначения

- - - - - Граница временного отвода
- - - - - Граница постоянного отвода
- Граница кадастровых участков
- Граница кадастровых кварталов
- Постоянная полоса отвода

2023-002-ППТПМ					
Строительство автодороги Обход с. Тюлячи в Тюлячинском муниципальном районе Республики Татарстан					
Изм.	Кол.	Лист	№ Док	Подпись	Дата
Разработал		Ахмадиев			10.23
ГИП		Кашафод			10.23
				Стадия	Лист
				П	6
				Листов	6
Чертеж планировки территории транспортной инфраструктуры и границ зон планируемого размещения автомобильной дороги М 1:1000.					ООО "Институт АгроТрансПроект"

Перечень и сведения о площади образуемых земельных участков, в том числе возможные способы их образования, которые будут отнесены к территориям общего пользования или имуществу общего пользования, в отношении которых предполагается размещение объекта регионального значения: «Строительство автодороги Обход с.Тюлячи в Тюлячинском муниципальном районе Республики Татарстан»

№ п/п, соответствующий номеру образуемого земельного участка согласно чертежу	Номер образуемого земельного участка согласно Чертежа межевания территории	Контур образуемого земельного участка	Площадь образуемого земельного участка, кв.м.	Способ образования земельного участка	Кадастровый номер исходного обособленного земельного участка	Кадастровый номер исходного земельного участка, квартала	Площадь исходного земельного участка, кв.м	Адрес исходного земельного участка	Категория земель / Вид разрешенного использования исходного земельного участка	Вид права / Сведения о правообладателе и обременения исходного земельного участка	После изъятия установить образуемому земельному участку вид разрешенного использования (код классификатора) / категорию земель / адрес в соответствии с Проектом планировки территории
1	2	3	4	5	6	7	8	9	10	11	12
1	16:40:100109:5:3У	-	53 424	Образование земельного участка путем раздела исходного земельного участка с кадастровым номером 16:40:100109:5 с сохранением исходного земельного участка в измененных границах	-	16:40:100109:5	1 675 809	Российская Федерация, Республика Татарстан, Тюлячинский муниципальный район, Тюлячинское сельское поселение	Земли сельскохозяйственного назначения / Для сельскохозяйственного производства	Данные о правообладателе отсутствуют	Автомобильный транспорт (код 7.2) / Земли промышленности*/ Российская Федерация, Республика Татарстан, Тюлячинский муниципальный район, Тюлячинское сельское поселение
Всего:			53 424								
2	16:40:000000:186:3У	-	30 074	Образование земельного участка путем раздела исходного земельного участка с кадастровым номером 16:40:000000:186 с сохранением исходного земельного участка в измененных границах	16:40:040118:4	16:40:000000:186	6 273 650	Российская Федерация, Республика Татарстан, Тюлячинский муниципальный район, Большеметескинское сельское поселение, землепользование КП Тан	Земли сельскохозяйственного назначения / Для сельскохозяйственного производства	Данные о правообладателе отсутствуют / Аренда - Физическое лицо	Автомобильный транспорт (код 7.2) / Земли промышленности*/ Российская Федерация, Республика Татарстан, Тюлячинский муниципальный район, Большеметескинское сельское поселение
Всего:			30 074								
3	16:40:000000:135:3У	-	42 546	Образование земельного участка путем раздела исходного земельного участка с кадастровым номером 16:40:000000:135 с сохранением исходного земельного участка в измененных границах	16:40:040118:3, 16:40:040116:10	16:40:000000:135	1 848 393	Российская Федерация, Республика Татарстан, Тюлячинский муниципальный район, Большеметескинское сельское поселение, землепользование КП Тан	Земли сельскохозяйственного назначения / Для сельскохозяйственного производства	Данные о правообладателе отсутствуют / Аренда - Физическое лицо	Автомобильный транспорт (код 7.2) / Земли промышленности*/ Российская Федерация, Республика Татарстан, Тюлячинский муниципальный район, Большеметескинское сельское поселение
Всего:			42 546								
4	16:40:000000:20:3У	-	89	Образование земельного участка путем раздела исходного земельного участка с кадастровым номером 16:40:000000:20	16:40:020103:5	16:40:000000:20	18 053 723	Российская Федерация, Республика Татарстан, Тюлячинский муниципальный район, Аланское сельское поселение, тер. Паевые земли, з/у 20	Земли сельскохозяйственного назначения / Для сельскохозяйственного производства	Общая долевая собственность - большое количество физических лиц, Общая долевая собственность - ООО "Алан", ИНН: 1619003986	Автомобильный транспорт (код 7.2) / Земли промышленности*/ Российская Федерация, Республика Татарстан, Тюлячинский муниципальный район, Аланское сельское поселение
Всего:			89								
5	16:40:000000:34:3У	-	50	Образование земельного участка путем раздела исходного земельного участка с кадастровым номером 16:40:000000:34 с сохранением исходного земельного участка в измененных границах	16:40:020103:25	16:40:000000:34	3 913 352	Российская Федерация, Республика Татарстан, Тюлячинский муниципальный район, Аланское сельское поселение, ОКХ Алан	Земли сельскохозяйственного назначения / Для сельскохозяйственного производства	Данные о правообладателе отсутствуют / Аренда - Общество с ограниченной ответственностью "Алан", ИНН: 1619003986	Автомобильный транспорт (код 7.2) / Земли промышленности*/ Российская Федерация, Республика Татарстан, Тюлячинский муниципальный район, Аланское сельское поселение
Всего:			50								
6	16:40:000000:40:3У	-	225	Образование земельного участка из земель, находящихся в неразграниченной государственной или муниципальной собственности	16:40:020104:21	16:40:000000:40	2 624 286	Российская Федерация, Республика Татарстан, Тюлячинский муниципальный район	Земли промышленности*/ Под промышленные предприятия (ОАО ПРСО "Татавтодор", дороги)	Данные о правообладателе отсутствуют	Автомобильный транспорт (код 7.2) / Земли промышленности*/ Российская Федерация, Республика Татарстан, Республика Татарстан, Тюлячинский муниципальный район
Всего:			225								
7	16:40:040119:14:3У	1	435	Образование земельного участка путем раздела исходного земельного участка с кадастровым номером 16:40:040119:14 с сохранением исходного земельного участка в измененных границах	-	16:40:040119:14	39 568	Российская Федерация, Республика Татарстан, Тюлячинский муниципальный район, Большеметескинское сельское поселение	Земли промышленности*/ Автодорога РТ Казань-Шемордан	Постоянное (бессрочное) пользование - Государственное казенное учреждение "Главное управление содержания и развития дорожно-транспортного комплекса Татарстана при Министерстве транспорта и дорожного хозяйства Республики Татарстан", ИНН: 1660049283 / Собственность - Республика Татарстан	Автомобильный транспорт (код 7.2) / Земли промышленности*/ Российская Федерация, Республика Татарстан, Республика Татарстан, Тюлячинский муниципальный район, Большеметескинское сельское поселение
		2	2 078								
Всего:			2 513								

1	2	3	4	5	6	7	8	9	10	11	12
8	16:40:040119:26:3У	-	525	Образование земельного участка путем раздела исходного земельного участка с кадастровым номером 16:40:040119:26 с сохранением исходного земельного участка в измененных границах	-	16:40:040119:26	966 274	Российская Федерация, Республика Татарстан, Тюлячинский муниципальный район, Большеметескинское сельское поселение	Земли сельскохозяйственного назначения / Для сельскохозяйственного производства	Сервитут (право) - Публичное акционерное общество "Мегафон", ИНН: 7812014560 / Аренда - Общество с ограниченной ответственностью "Алан", ИНН: 1619003986	Автомобильный транспорт (код 7.2) / Земли промышленности*/ Российская Федерация, Республика Татарстан, Тюлячинский муниципальный район, Большеметескинское сельское поселение
Всего:			525								
9	16:40:000000:186:3У	-	322	Образование земельного участка путем раздела исходного земельного участка с кадастровым номером 16:40:000000:186 с сохранением исходного земельного участка в измененных границах	16:40:100109:1	16:40:000000:186	6 273 650	Российская Федерация, Республика Татарстан, Тюлячинский муниципальный район, Большеметескинское сельское поселение, землепользование КП Тан	Земли сельскохозяйственного назначения / Для сельскохозяйственного производства	Данные о правообладателе отсутствуют / Аренда - Физическое лицо	Автомобильный транспорт (код 7.2) / Земли промышленности*/ Российская Федерация, Республика Татарстан, Тюлячинский муниципальный район, Большеметескинское сельское поселение
Всего:			322								
10	16:40:000000:58:3У	-	160	Образование земельного участка путем раздела исходного земельного участка с кадастровым номером 16:40:000000:58 с сохранением исходного земельного участка в измененных границах	16:40:100109:2	16:40:000000:58	598 305	Российская Федерация, Республика Татарстан, Тюлячинский муниципальный район, Тюлячинское сельское поселение, землепользование КП Ильича	Земли сельскохозяйственного назначения / Для сельскохозяйственного производства	Данные о правообладателе отсутствуют	Автомобильный транспорт (код 7.2) / Земли промышленности*/ Российская Федерация, Республика Татарстан, Тюлячинский муниципальный район, Тюлячинское сельское поселение
Всего:			160								
ИТОГО:			129928								

*Земли промышленности, энергетики, транспорта, связи, радиовещания, телевидения, информатики, земли для обеспечения космической деятельности, земли обороны, безопасности и земли иного специального назначения

Перечень и сведения о площади образуемых земельных участков, в том числе возможные способы их образования, которые будут отнесены к территориям общего пользования или имуществу общего пользования, в отношении которых предполагается размещение объекта во временное пользование регионального значения:
«Строительство автодороги Обход с.Тюлячи в Тюлячинском муниципальном районе Республики Татарстан»

№ п/п, соответствующий номеру образуемого земельного участка согласно чертежу	Номер образуемого земельного участка согласно Чертежа межевания территории	Контур образуемого земельного участка	Площадь образуемого земельного участка, кв.м.	Способ образования земельного участка	Кадастровый номер исходного обособленного земельного участка	Кадастровый номер исходного земельного участка, квартала	Площадь исходного земельного участка, кв.м	Адрес исходного земельного участка	Категория земель / Вид разрешенного использования исходного земельного участка	Вид права / Сведения о правообладателе и обременения исходного земельного участка	После изъятия установить образуемому земельному участку вид разрешенного использования (код классификатора) / категорию земель / адрес в соответствии с Проектом планировки территории							
1	2	3	4	5	6	7	8	9	10	11	12							
1	16:40:100109:5:3У	1	9 912	Образование земельного участка путем раздела исходного земельного участка с кадастровым номером 16:40:100109:5 с сохранением исходного земельного участка в измененных границах	-	16:40:100109:5	1 675 809	Российская Федерация, Республика Татарстан, Тюлячинский муниципальный район, Тюлячинское сельское поселение	Земли сельскохозяйственного назначения / Для сельскохозяйственного производства	Данные о правообладателе отсутствуют	Автомобильный транспорт (код 7.2) / Земли промышленности*/ Российская Федерация, Республика Татарстан, Тюлячинский муниципальный район, Тюлячинское сельское поселение							
		2	9 843															
Всего:			19 755															
2	16:40:000000:186:3У	1	6 324	Образование земельного участка путем раздела исходного земельного участка с кадастровым номером 16:40:000000:186 с сохранением исходного земельного участка в измененных границах	16:40:040118:4	16:40:000000:186	6 273 650	Российская Федерация, Республика Татарстан, Тюлячинский муниципальный район, Большеметескинское сельское поселение, землепользование КП Тан	Земли сельскохозяйственного назначения / Для сельскохозяйственного производства	Данные о правообладателе отсутствуют / Аренда - Физическое лицо	Автомобильный транспорт (код 7.2) / Земли промышленности*/ Российская Федерация, Республика Татарстан, Тюлячинский муниципальный район, Большеметескинское сельское поселение							
		2	6 231															
Всего:			12 555															
3	16:40:000000:135:3У	1	8 413	Образование земельного участка путем раздела исходного земельного участка с кадастровым номером 16:40:000000:135 с сохранением исходного земельного участка в измененных границах	16:40:040118:3, 16:40:040116:10	16:40:000000:135	1 848 393	Российская Федерация, Республика Татарстан, Тюлячинский муниципальный район, Большеметескинское сельское поселение, землепользование КП Тан	Земли сельскохозяйственного назначения / Для сельскохозяйственного производства	Данные о правообладателе отсутствуют / Аренда - Физическое лицо	Автомобильный транспорт (код 7.2) / Земли промышленности*/ Российская Федерация, Республика Татарстан, Тюлячинский муниципальный район, Большеметескинское сельское поселение							
		2	8 414															
		3	1 177															
Всего:			18 004															
4	16:40:000000:20:3У	-	79	Образование земельного участка путем раздела исходного земельного участка с кадастровым номером 16:40:000000:20	16:40:020103:5	16:40:000000:20	18 053 723	Российская Федерация, Республика Татарстан, Тюлячинский муниципальный район, Аланское сельское поселение, тер. Паевые земли, з/у 20	Земли сельскохозяйственного назначения / Для сельскохозяйственного производства	Общая долевая собственность - большое количество физических лиц, Общая долевая собственность - ООО "Алан", ИНН: 1619003986	Автомобильный транспорт (код 7.2) / Земли промышленности*/ Российская Федерация, Республика Татарстан, Тюлячинский муниципальный район, Аланское сельское поселение							
Всего:			79															
5	16:40:000000:34:3У	-	34	Образование земельного участка путем раздела исходного земельного участка с кадастровым номером 16:40:000000:34 с сохранением исходного земельного участка в измененных границах	16:40:020103:25	16:40:000000:34	3 913 352	Российская Федерация, Республика Татарстан, Тюлячинский муниципальный район, Аланское сельское поселение, ОКХ Алан	Земли сельскохозяйственного назначения / Для сельскохозяйственного производства	Данные о правообладателе отсутствуют / Аренда - Общество с ограниченной ответственностью "Алан", ИНН: 1619003986	Автомобильный транспорт (код 7.2) / Земли промышленности*/ Российская Федерация, Республика Татарстан, Тюлячинский муниципальный район, Аланское сельское поселение							
Всего:			34															
ИТОГО:			50426															

*Земли промышленности, энергетики, транспорта, связи, радиовещания, телевидения, информатики, земли для обеспечения космической деятельности, земли обороны, безопасности и земли иного специального назначения